


地図番号 6

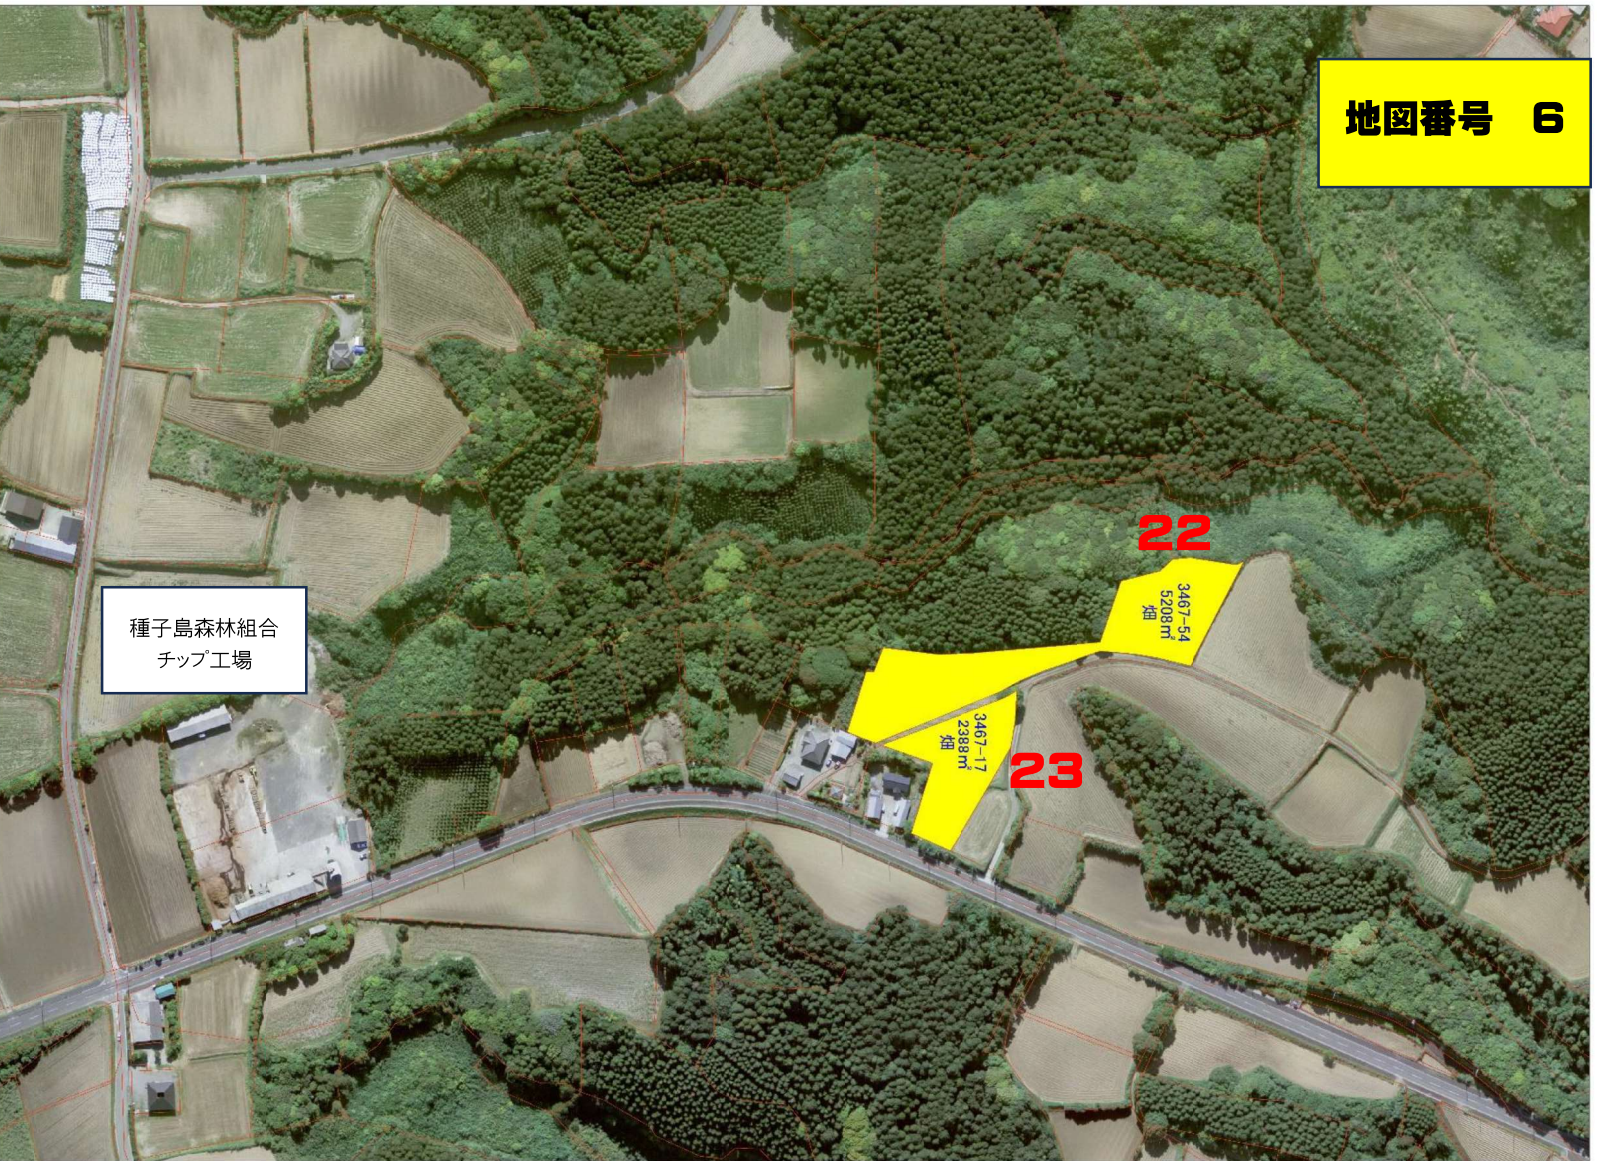

N  
選用地